


**PLANTA DE SITUAÇÃO SEM/ESCALA**

**LEGENDA**

ELEMENTO	QUANTIDADE
DESCIDA DE ÁGUA	22

**LEGENDA DE COR**

DESCIDA DE ÁGUA	[Green line]
MANILHA	[Red line]
BOCA BUEIRO TRIPLO TABULAR DE CONCRETO	[Yellow line]

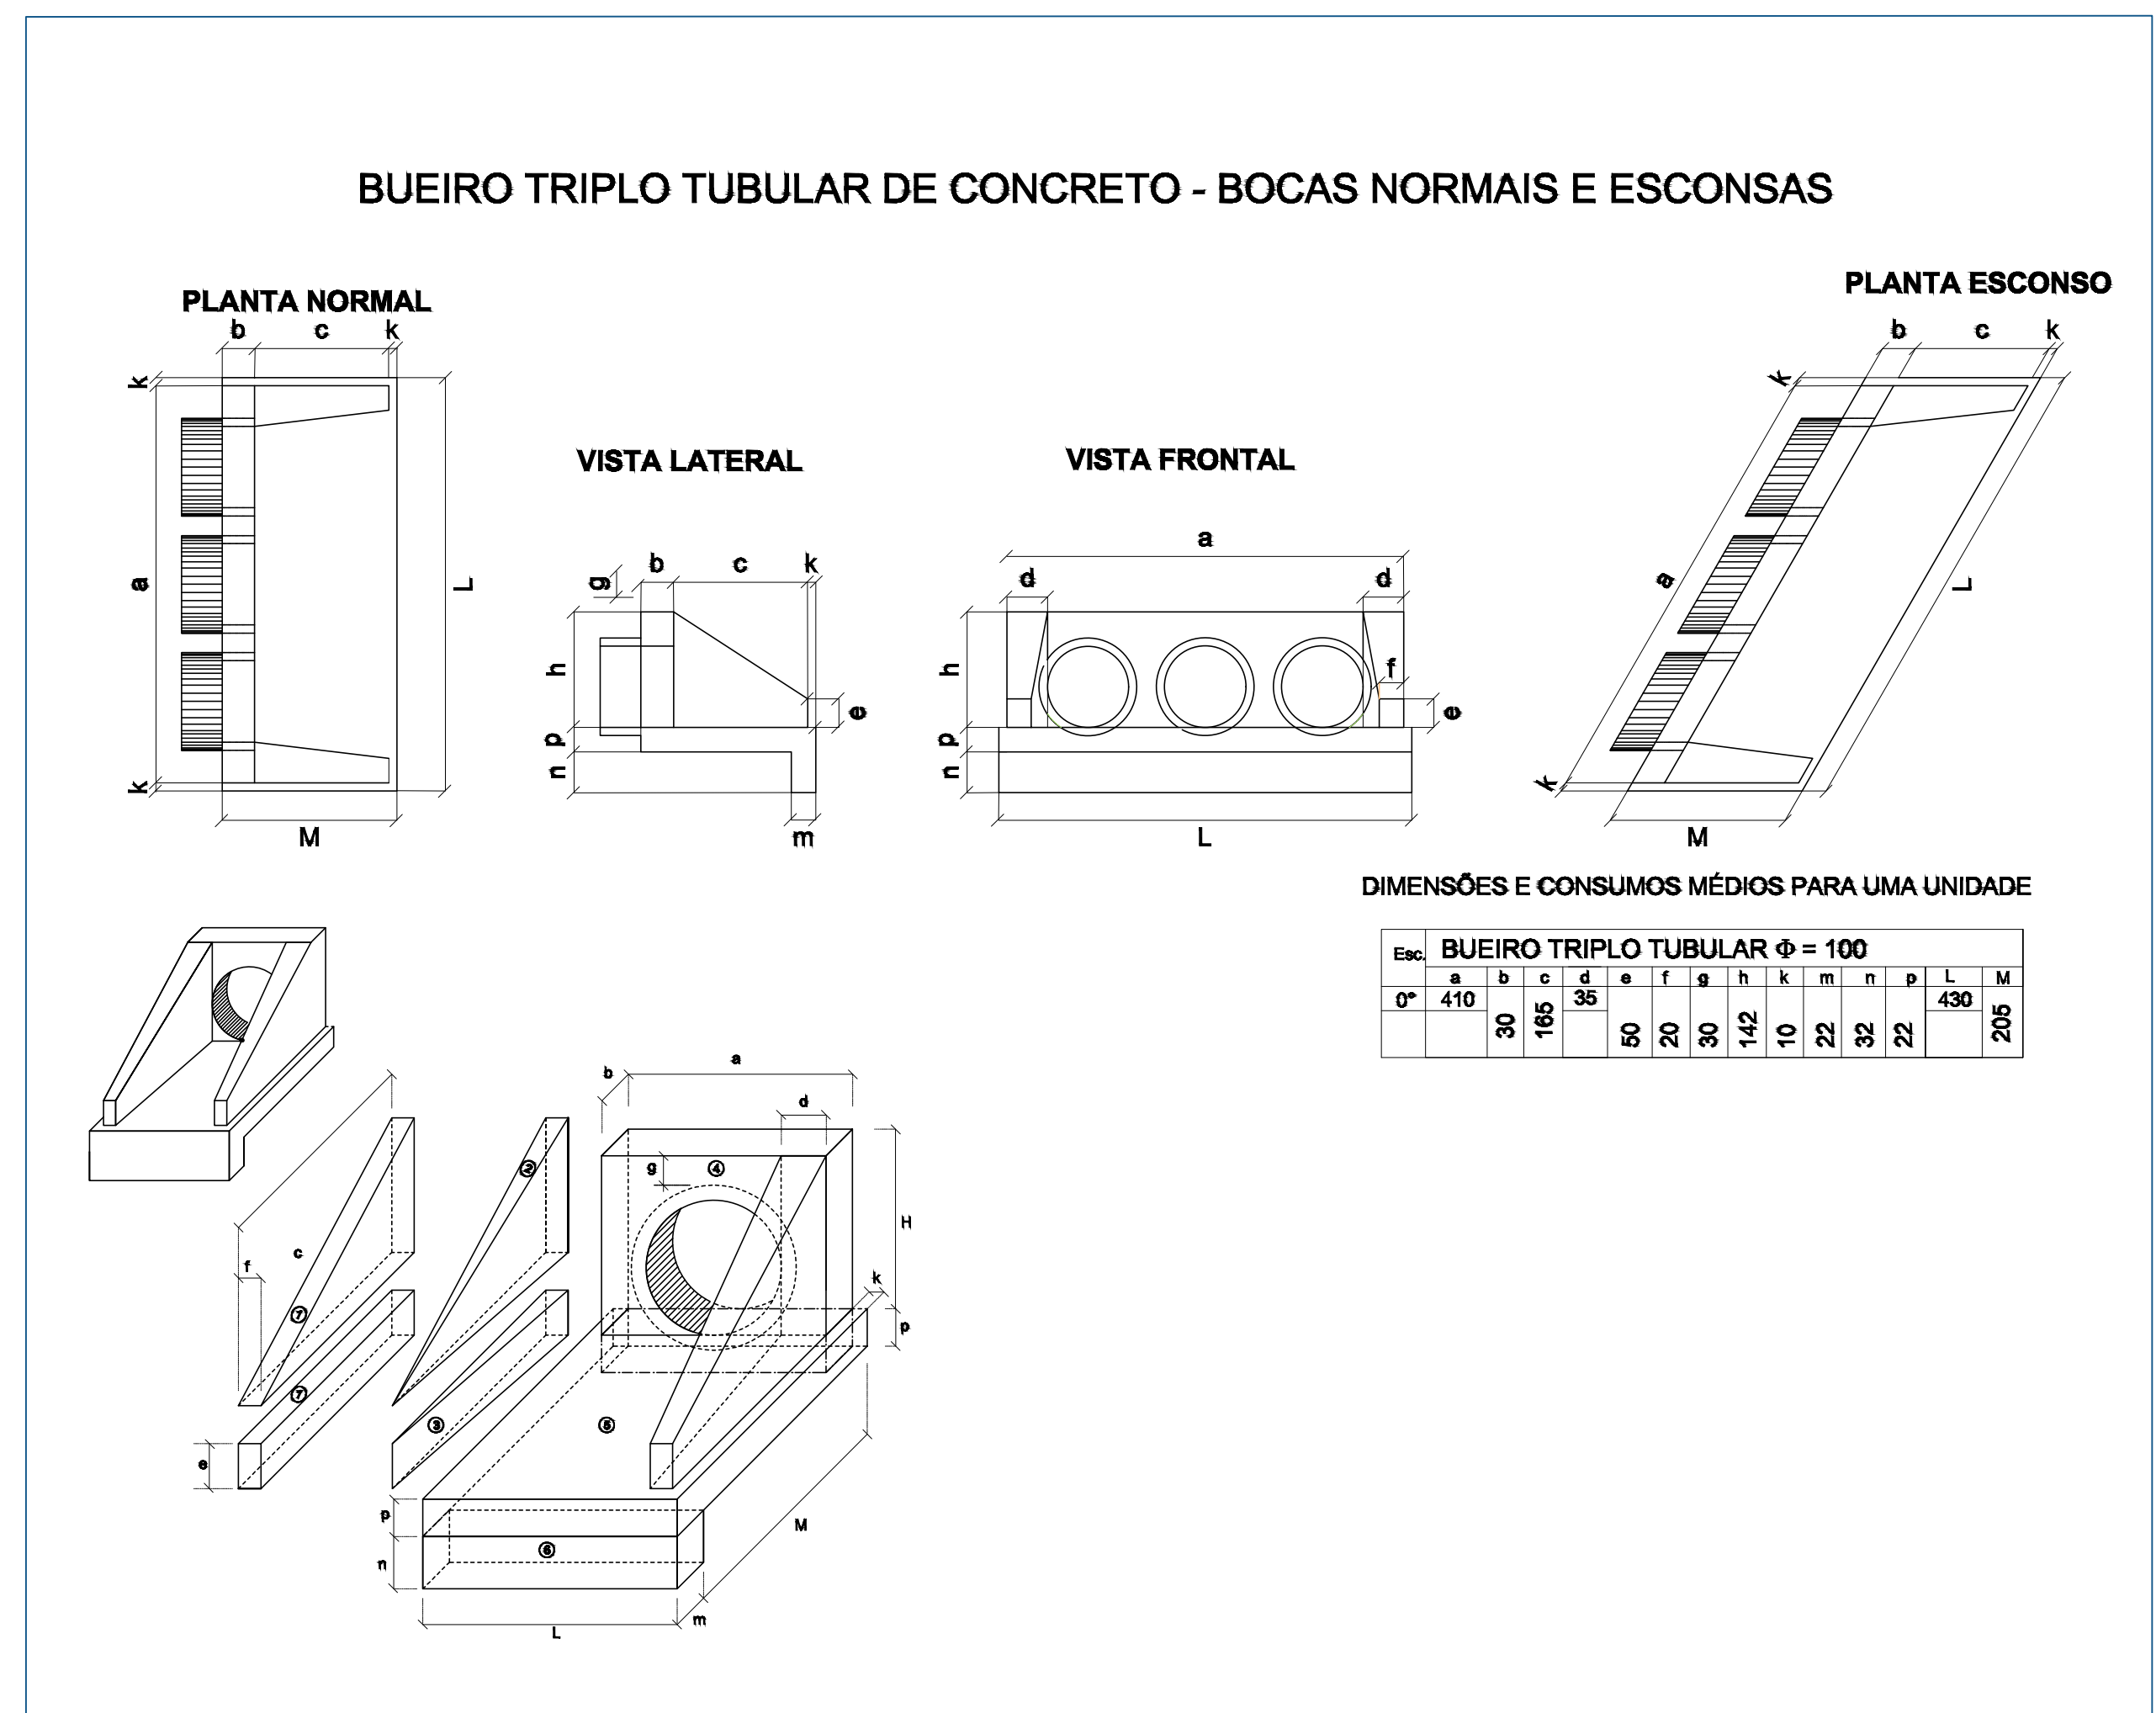

**LEVANTAMENTO PLANIALTIMÉTRICO/ DRENAGEM PROFUNDA**  
Esc.:1:600

APROVADO

Eng. Rogério Almeida de Souza  
RUA CARLOS FERREZ, 1000 - PIRENÓPOLIS - GO  
CREA: 191114/0-0

**CIDADE DE PIRENÓPOLIS**  
NOSSO BEM MAIOR!

DECLARO QUE A APROVAÇÃO DO PROJETO NÃO IMPLICA NO RECONHECIMENTO DO DIREITO DE PROPRIEDADE DO TERRENO POR PARTE DA PREFEITURA - DE RESPONSABILIDADE TÉCNICO-PROPRIETÁRIO - E QUALQUER MODIFICAÇÃO NO PROJETO SEM PREVIA APROVAÇÃO DA PREFEITURA, ACARRETAÇÃO POSTERIORMENTE E NÃO OPERAÇÃO DO HABITE-SE. É E OBRIGATORIA A EXIGÊNCIA E GUARDA DAS NOTAS FUNDAS DOS MATERIAIS E SERVIÇOS ANEXADOS NESTA OBRA PARA POSTERIOR APRESENTAÇÃO À SECRETARIA DA FAZENDA.

**IMPORTANTE**  
Após a conclusão da obra requerer termo de HABITE-SE JUNTO À PREFEITURA

**CAMERON**  
ENGENHARIA E CONSULTORIA

**PROJETO DE DRENAGEM**

ENDEREÇO: RUA BOM SUCESSO, COORDENADA -16,839585, -48,956548  
PIRENÓPOLIS-GO

PROPRIETÁRIO: PREFEITURA MUNICIPAL DE PIRENÓPOLIS-GO

AUTOR DO PROJ.: Engenheira Civil Michele de Melo Cintra  
CREA/CAU: 25.537/D-GO

R.T.:

ART.	Nº DO CONTRATO	ÁREA TOTAL CONSTRUÇÃO	PARCELOS	ESCALA	DATA
		7.201,88 M²	1	INDICADA	19/06/2021

CONTEÚDO: PLANTA DE SITUAÇÃO, LEVANTAMENTO PLANIALTIMÉTRICO DRENAGEM PROFUNDA, DE ALINH. SARJETAS, BOCAS E ESCONSAS DE ÁGUA.

FRANCHA: 02/03

DES.: 04/2021