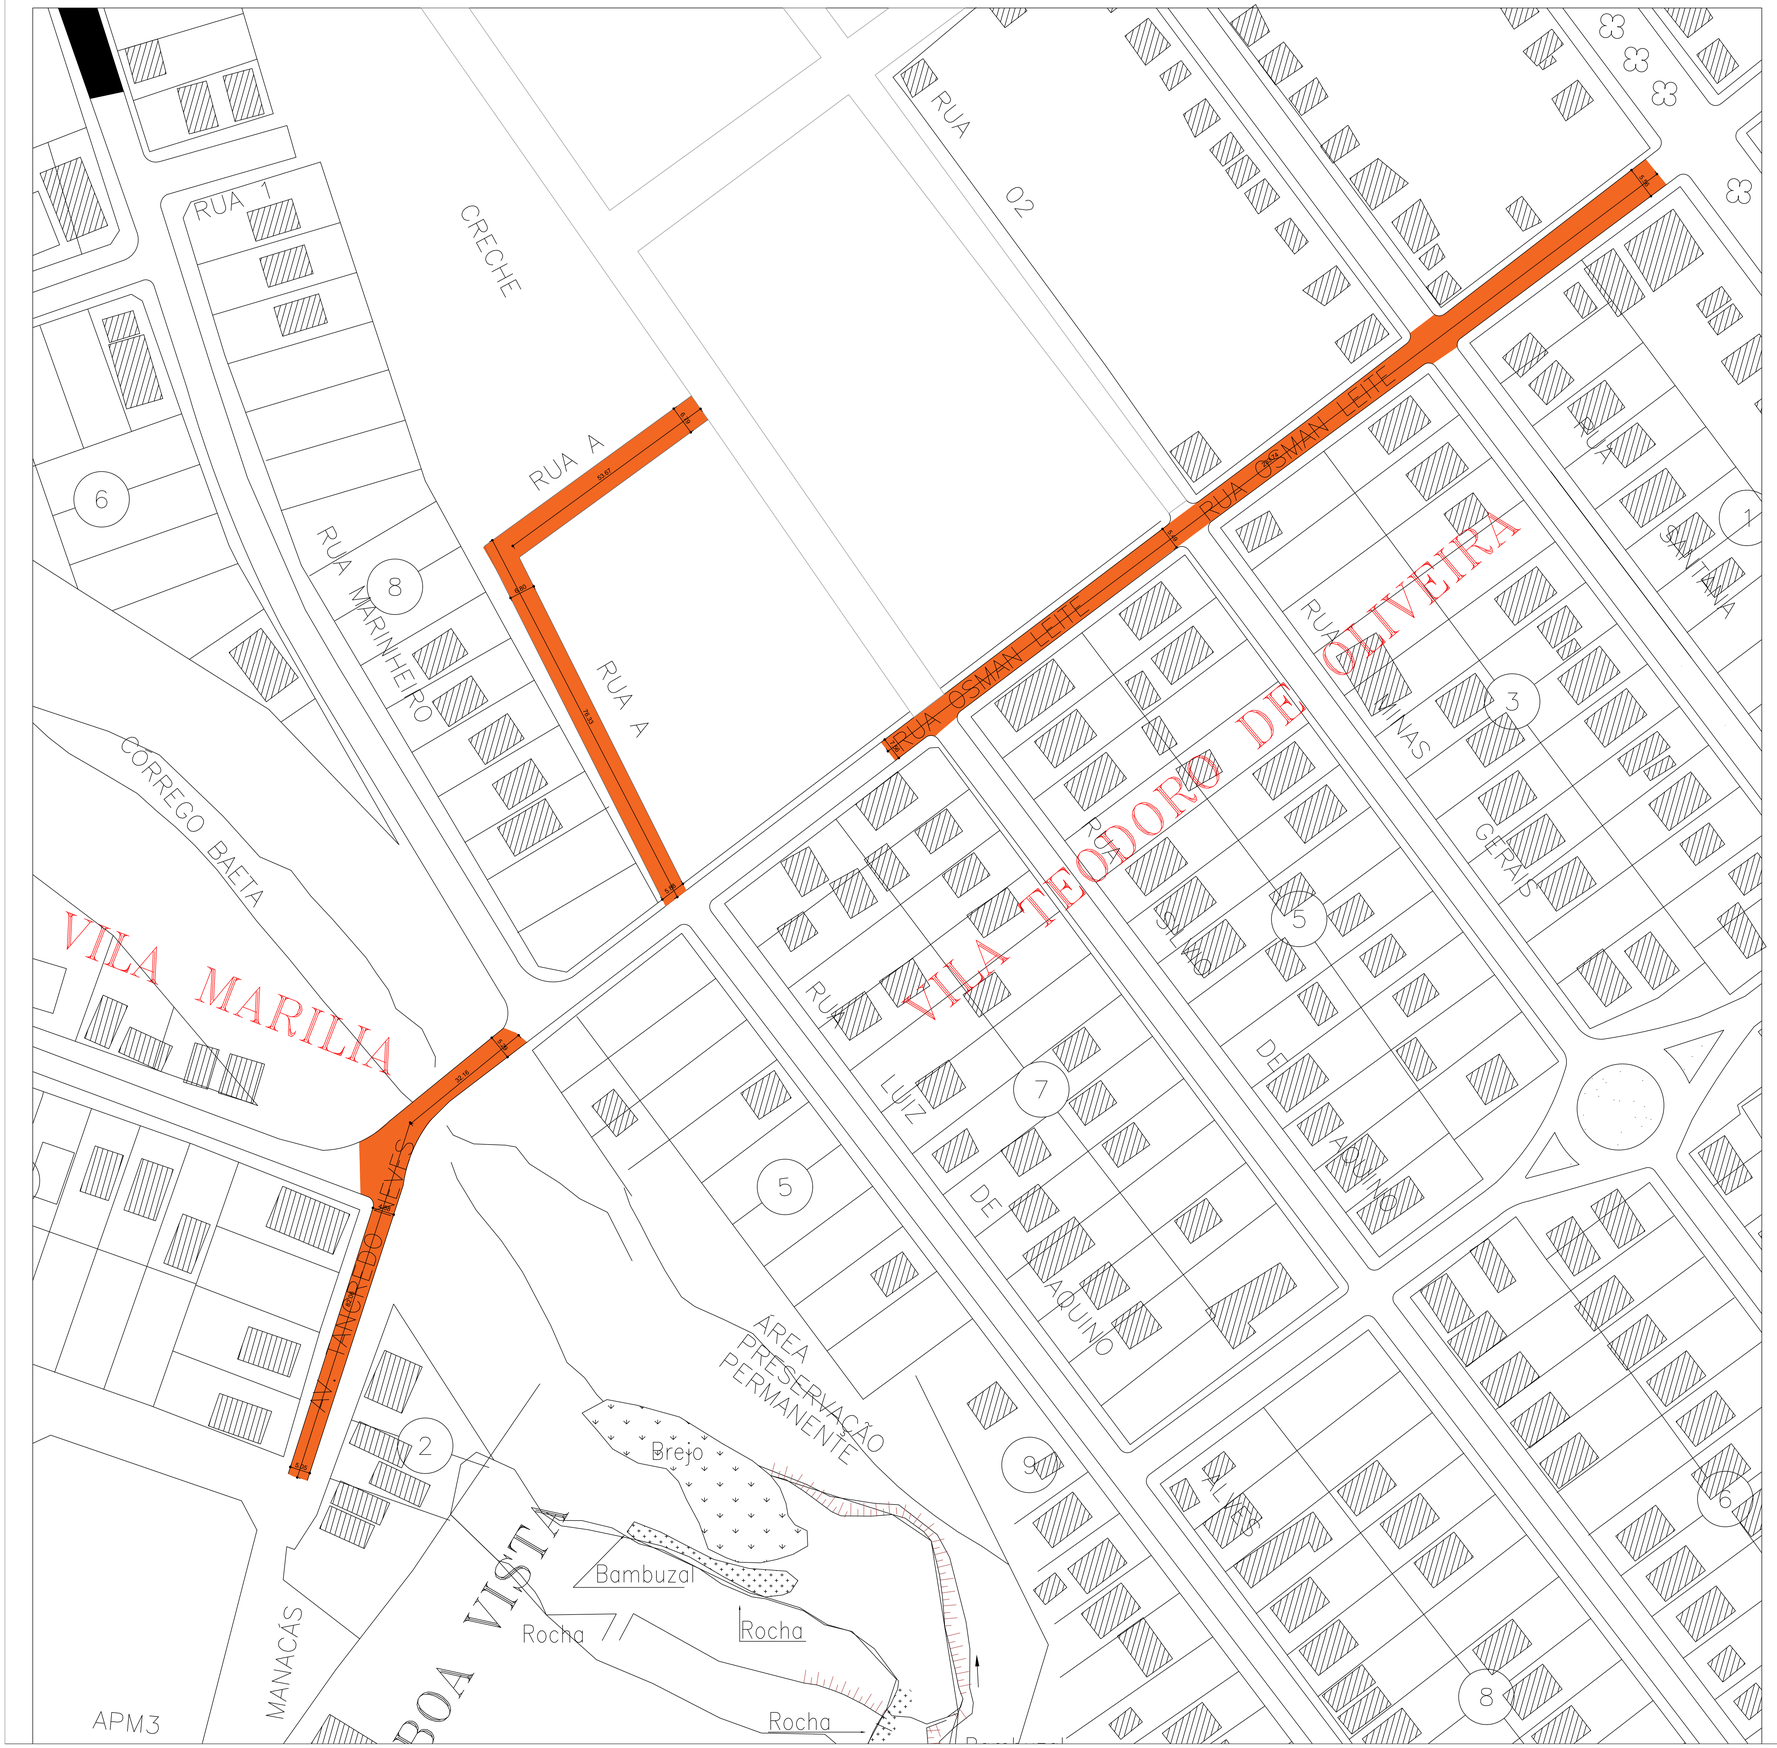

LEGENDA	COR
RUAS A SEREM CALÇADAS COM QUARTZO	

3 PLANTA BAIXA

Esc:1:500

DECLARO QUE A APROVAÇÃO DO PROJETO NÃO IMPLICA NO RECONHECIMENTO DO DIREITO DE PROPRIEDADE DO TERRENO POR PARTE DA PREFEITURA.
SR. RESPONSÁVEL TÉCNICO/PROPRIETÁRIO:
a) QUALQUER MODIFICAÇÃO NO PROJETO SEM PRÉVIA APROVAÇÃO DA PREFEITURA, ACARRETARÁ POSTERIORMENTE A NÃO LIBERAÇÃO DO HABITE-SE
b) É OBRIGATÓRIA A EXIGÊNCIA E GUARDA DAS NOTAS FISCAIS DOS MATERIAIS E SERVIÇOS APLICADOS NESTA OBRA PARA POSTERIOR APRESENTAÇÃO À SECRETARIA DA FAZENDA.

IMPORTANTE
Após a conclusão da obra requerer termo de HABITE-SE JUNTO À PREFEITURA

PAVIMENTAÇÃO EM PARALEPÍPEDO

ENDEREÇO: MUNICIPIO DE PIRENÓPOLIS-GO

PROPRIETÁRIO: PREFEITURA MUNICIPAL DE PIRENÓPOLIS-GO

NIVALDO ANTONIO DE MELO:30241839149 — Assinado de forma digital por NIVALDO ANTONIO DE MELO:30241839149 Dados: 2022.02.22 17:26:58 -03'00'

MICHELE DE MELO CINTRA:03727481129 — Assinado de forma digital por MICHELE DE MELO CINTRA:03727481129 Dados: 2022.02.21 17:49:02 -03'00'

AUTOR DO PROJ.: Engenheira Civil Michele de Melo Cintra
CREA/CAU: CREA: 25.337/D-GO

MICHELE DE MELO CINTRA:03727481129 — Assinado de forma digital por MICHELE DE MELO CINTRA:03727481129 Dados: 2022.02.21 17:49:44 -03'00'

R.T.: Engenheira Civil Michele de Melo Cintra
CREA/CAU: CREA: 25.337/D-GO

ART:	Nº DO CONTRATO:	ÁREA TOTAL CONSTRUÇÃO:	Nº PAVIMENTOS:	ESCALA	DATA
	0000	0,00m²	1	INDICADA	17/11/2021

CONTEÚDO:
PLANTA ILUMINADA
LEGENDA

PRANCHA:
02/03

DES.: 04/2021 REV.: 1