
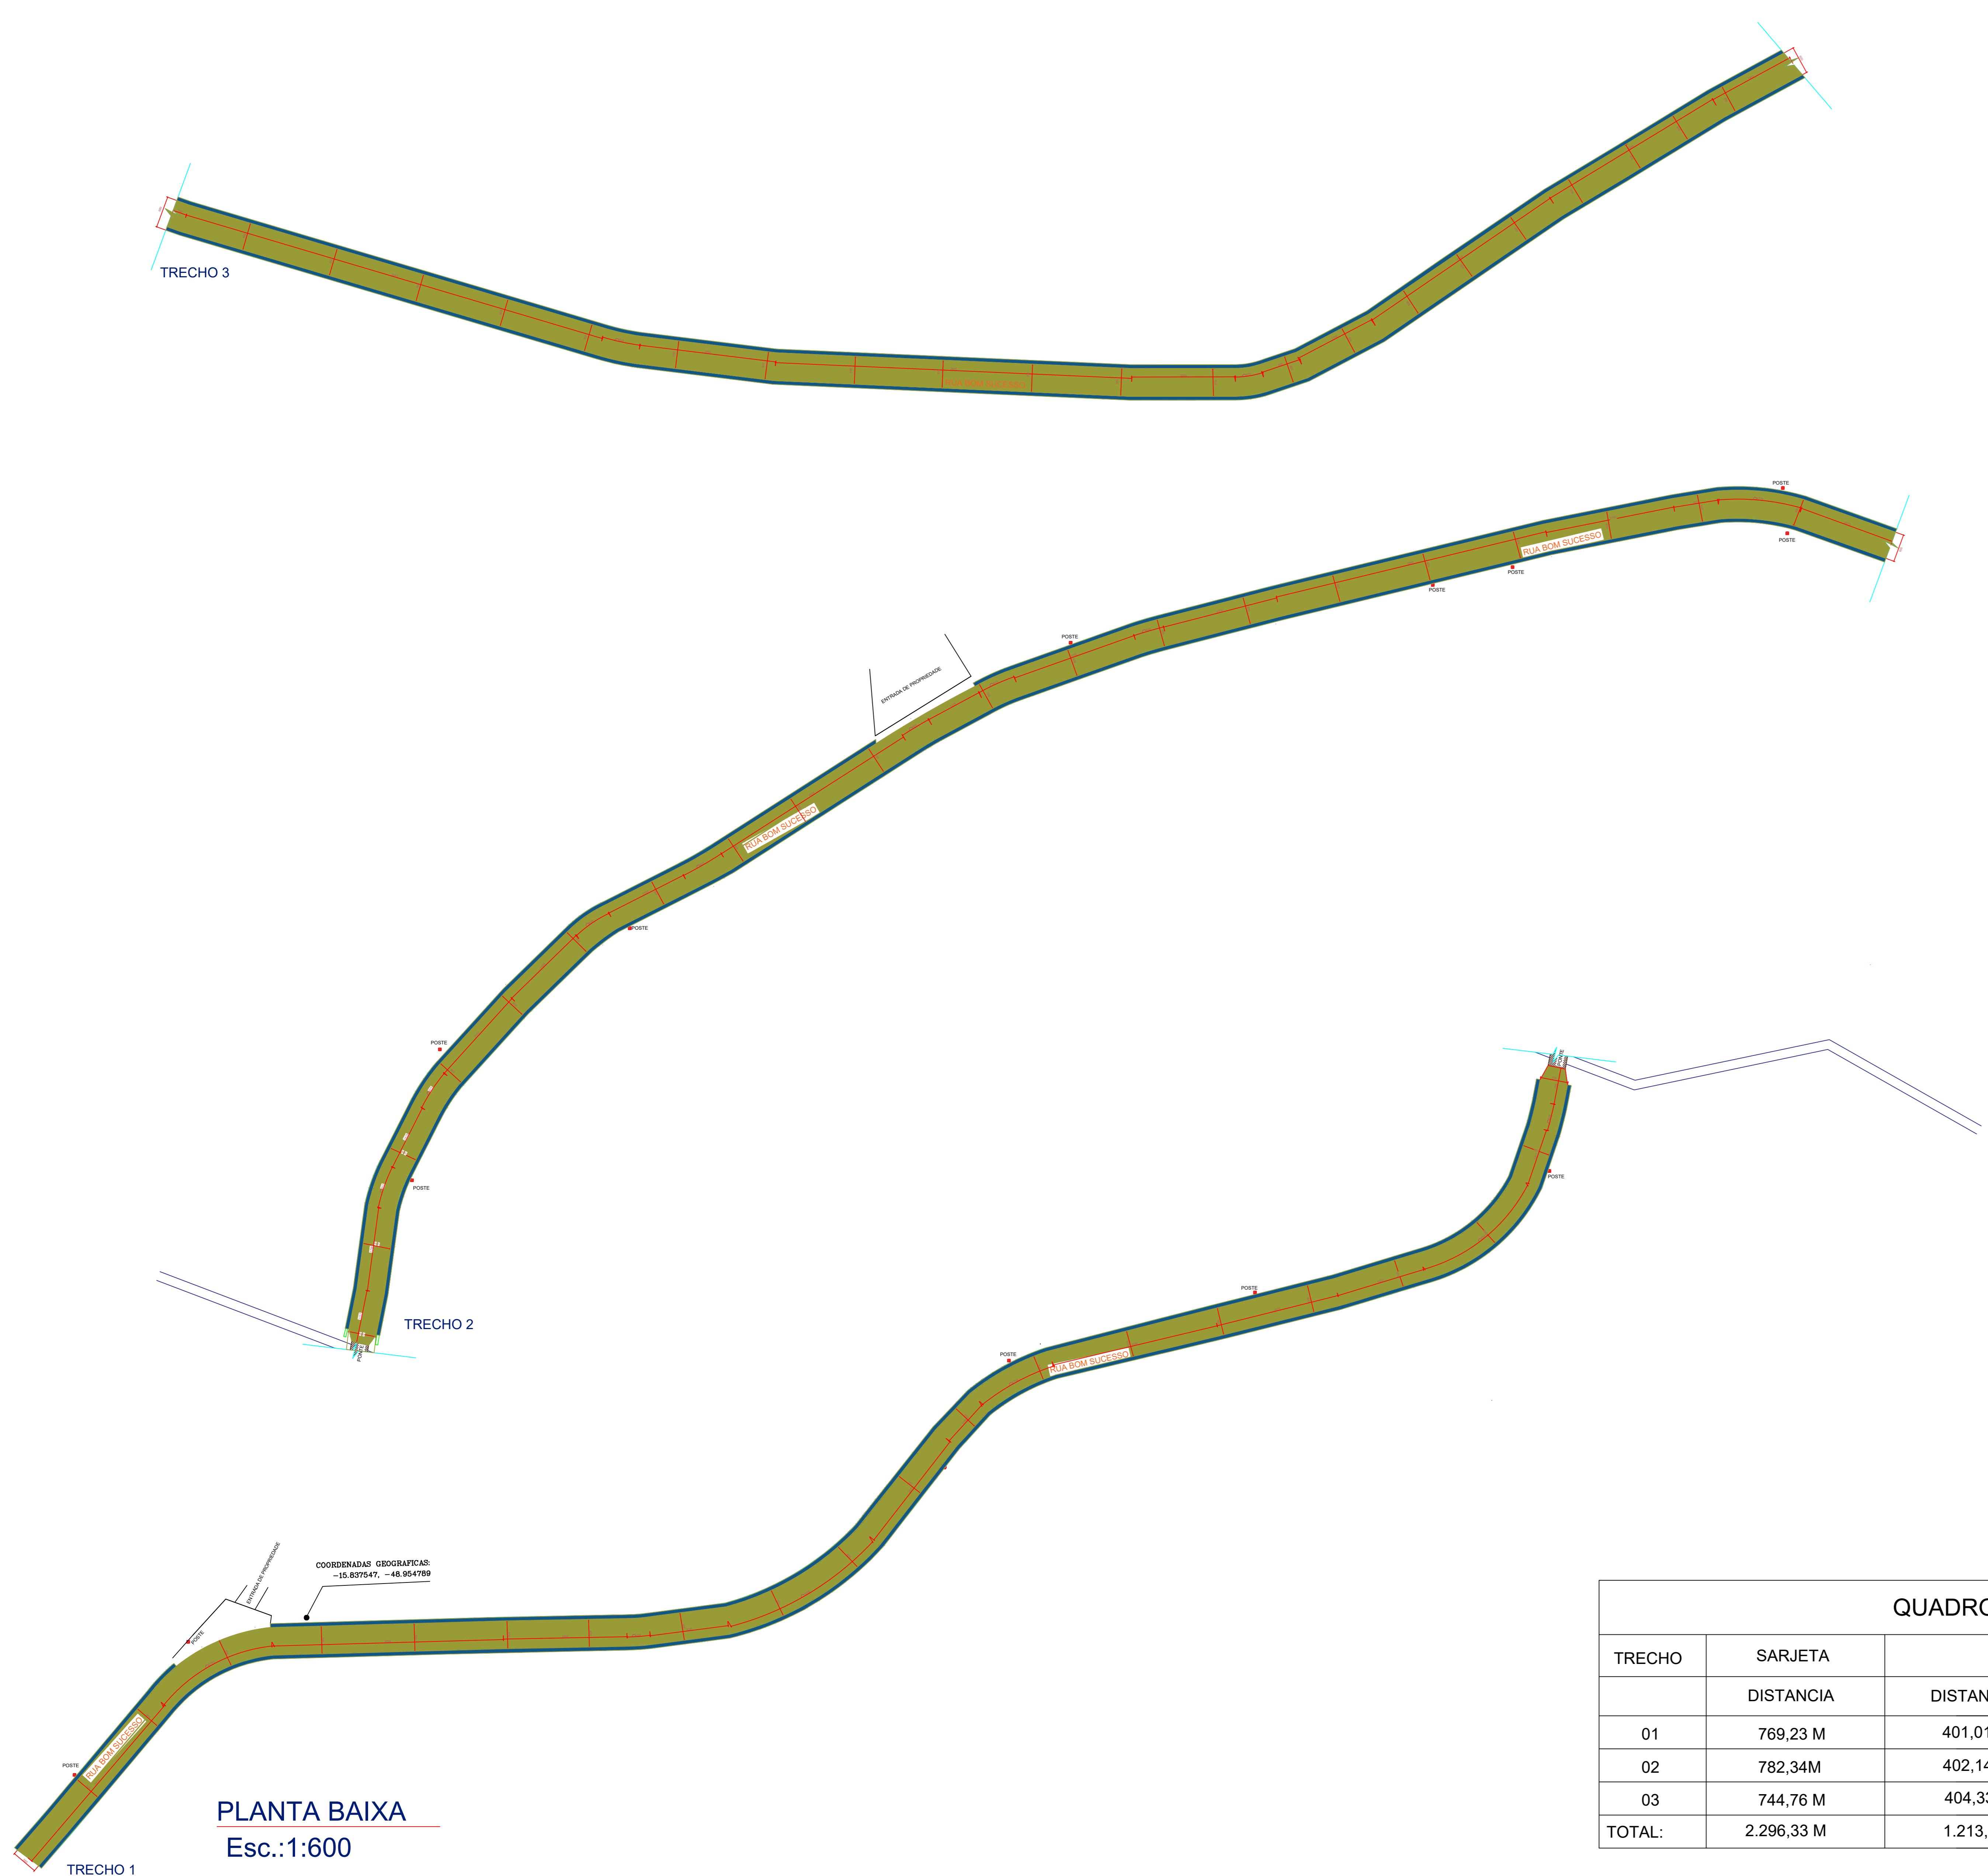


LEGENDA	
ELEMENTO	QUANTIDADE
ARVORE A SEREM RETIRADAS	1
POSTE EXISTENTE	13

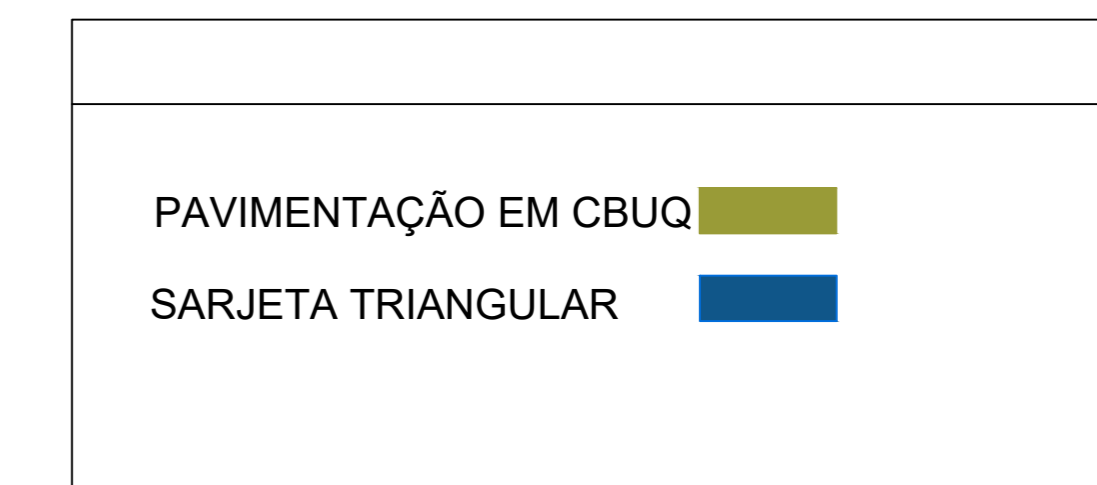

QUADRO DE ÁREAS				
TRECHO	SARJETA	ASFALTO		
	DISTANCIA	DISTANCIA	LARGURA MEDIA	ÁREA
01	769,23 M	401,011 M	5,88 M	2.357,95 M²
02	782,34M	402,147M	5,98 M	2.404,84 M²
03	744,76 M	404,335 M	6,00 M	2.426,01 M²
TOTAL:	2.296,33 M	1.213,005 M	5,95 M	7.188,80M²

APROVADO

Delegado Municipal de Engenharia  
Eng.º Augusto Álvaro de Lencastre  
CREA: 101171788-0/GO

**CIDADE DE PIRENÓPOLIS**  
NOSSO BEM MAIOR!

DECLARO QUE A APROVAÇÃO DO PROJETO NÃO IMPLICA NO RECONHECIMENTO DO DIREITO DE PROPRIEDADE DO TERRENO POR PARTE DA PREFEITURA, SENDO A RESPONSABILIDADE TÉCNICA E PROPRIETÁRIA DO RESPONSÁVEL TÉCNICO PROPRIETÁRIO. A QUALQUER MODIFICAÇÃO NO PROJETO SEM PREVIA APROVAÇÃO DA PREFEITURA, ACARRETIARÁ POSTERIORMENTE A NÃO OPERAÇÃO DO HABITE-SE. É OBRIGATORIA A EXIGÊNCIA E GUARDA DAS NOTAS FUNDAS DOS MATERIAIS E SERVIÇOS APLICADOS NESTA OBRA PARA POSTERIOR APRESENTAÇÃO À SECRETARIA DA FAZENDA.

**IMPORTANTE**  
Após a conclusão da obra requerer termo de HABITE-SE JUNTO À PREFEITURA

**PROJETO ARQUITETÔNICO**

ENDEREÇO: RUA BOM SUCESSO, COORDENADA-15,839565, -48,956548  
PIRENÓPOLIS-GO

PROPRIETÁRIO: PREFEITURA MUNICIPAL DE PIRENÓPOLIS-GO

AUTOR DO PROJ.: Engenheira Civil Michele de Melo Cintra  
CREA/CAU: CREA: 25.537/D-GO

R.T.:

ART.	Nº DO CONTRATO	ÁREA TOTAL CONSTRUÇÃO	PARCELOS	ESCALA	DATA
		7.201,88 M²	1	INDICADA	19/06/2021

CONTEÚDO: PLANTA BAIXA, DETALHE SARJETA, QUADRO DE ÁREA, DETALHE SARJETA, DETALHE ESTRUTURA DO PAVIMENTO E SEÇÃO TRANSVERSAL.

FRANCHA: 03/03

DES: 04/2021EVJ