

1 PLANTA ILUMINADA
ESCALA:1:1600

LEGENDA DE COR	
COR	SERVIÇO
Orange	TAPA BURACO
Green	TAPA BURACO COM RECAPEAMENTO
Red	RECONSTRUÇÃO



SECRETARIA MUNICIPAL DO MEIO AMBIENTE E URBANISMO

PAVIMENTAÇÃO URBANA

RECUPERAÇÃO DE VIAS URBANAS DO MUNICÍPIO DE PIRENÓPOLIS-GO
TAPA BURACOS E RECONSTRUÇÃO COM CBUQ E RECAPEAMENTO COM TSD

CONTRATANTE:
PREFEITURA MUNICIPAL DE PIRENÓPOLIS-GO
CNPJ 01.067.941/0601-05

AUTORA DO PROJETO:
Eng.ª Marina Oliveira Sousa
CREA 1017162578D-GO


DESENHO:
ELIZEU ARRUDA OLIVEIRA

ESCALA: 1:1600

DATA: ABR/2022


CONTEUDO:
JARDIM SANTA BARBARA
VILA SANTA BARBARA
RESIDENCIAL ESTRELA D'ALVA II
VILA VENEM JAIME
VILA JOAO FIGUEIREDO
JARDIM PIRENEUS

FRANCA:
1/6

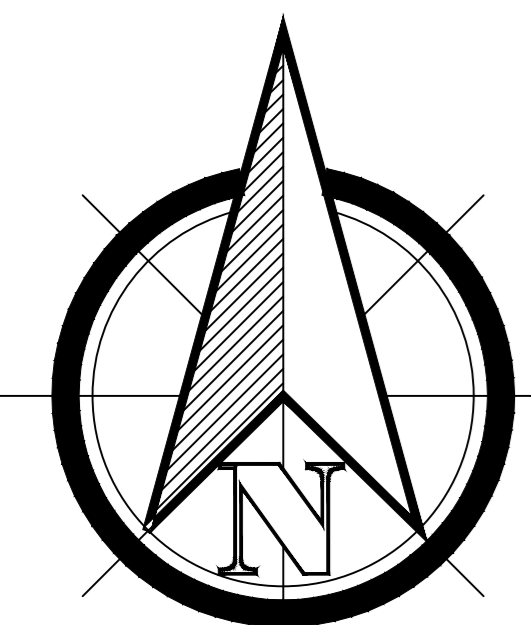

2 PLANTA ILUMINADA
ESCALA 1:1000

LEGENDA DE COR	
COR	SERVIÇO
	TAPA BURACO
	TAPA BURACO COM RECAPEAMENTO
	RECONSTRUÇÃO

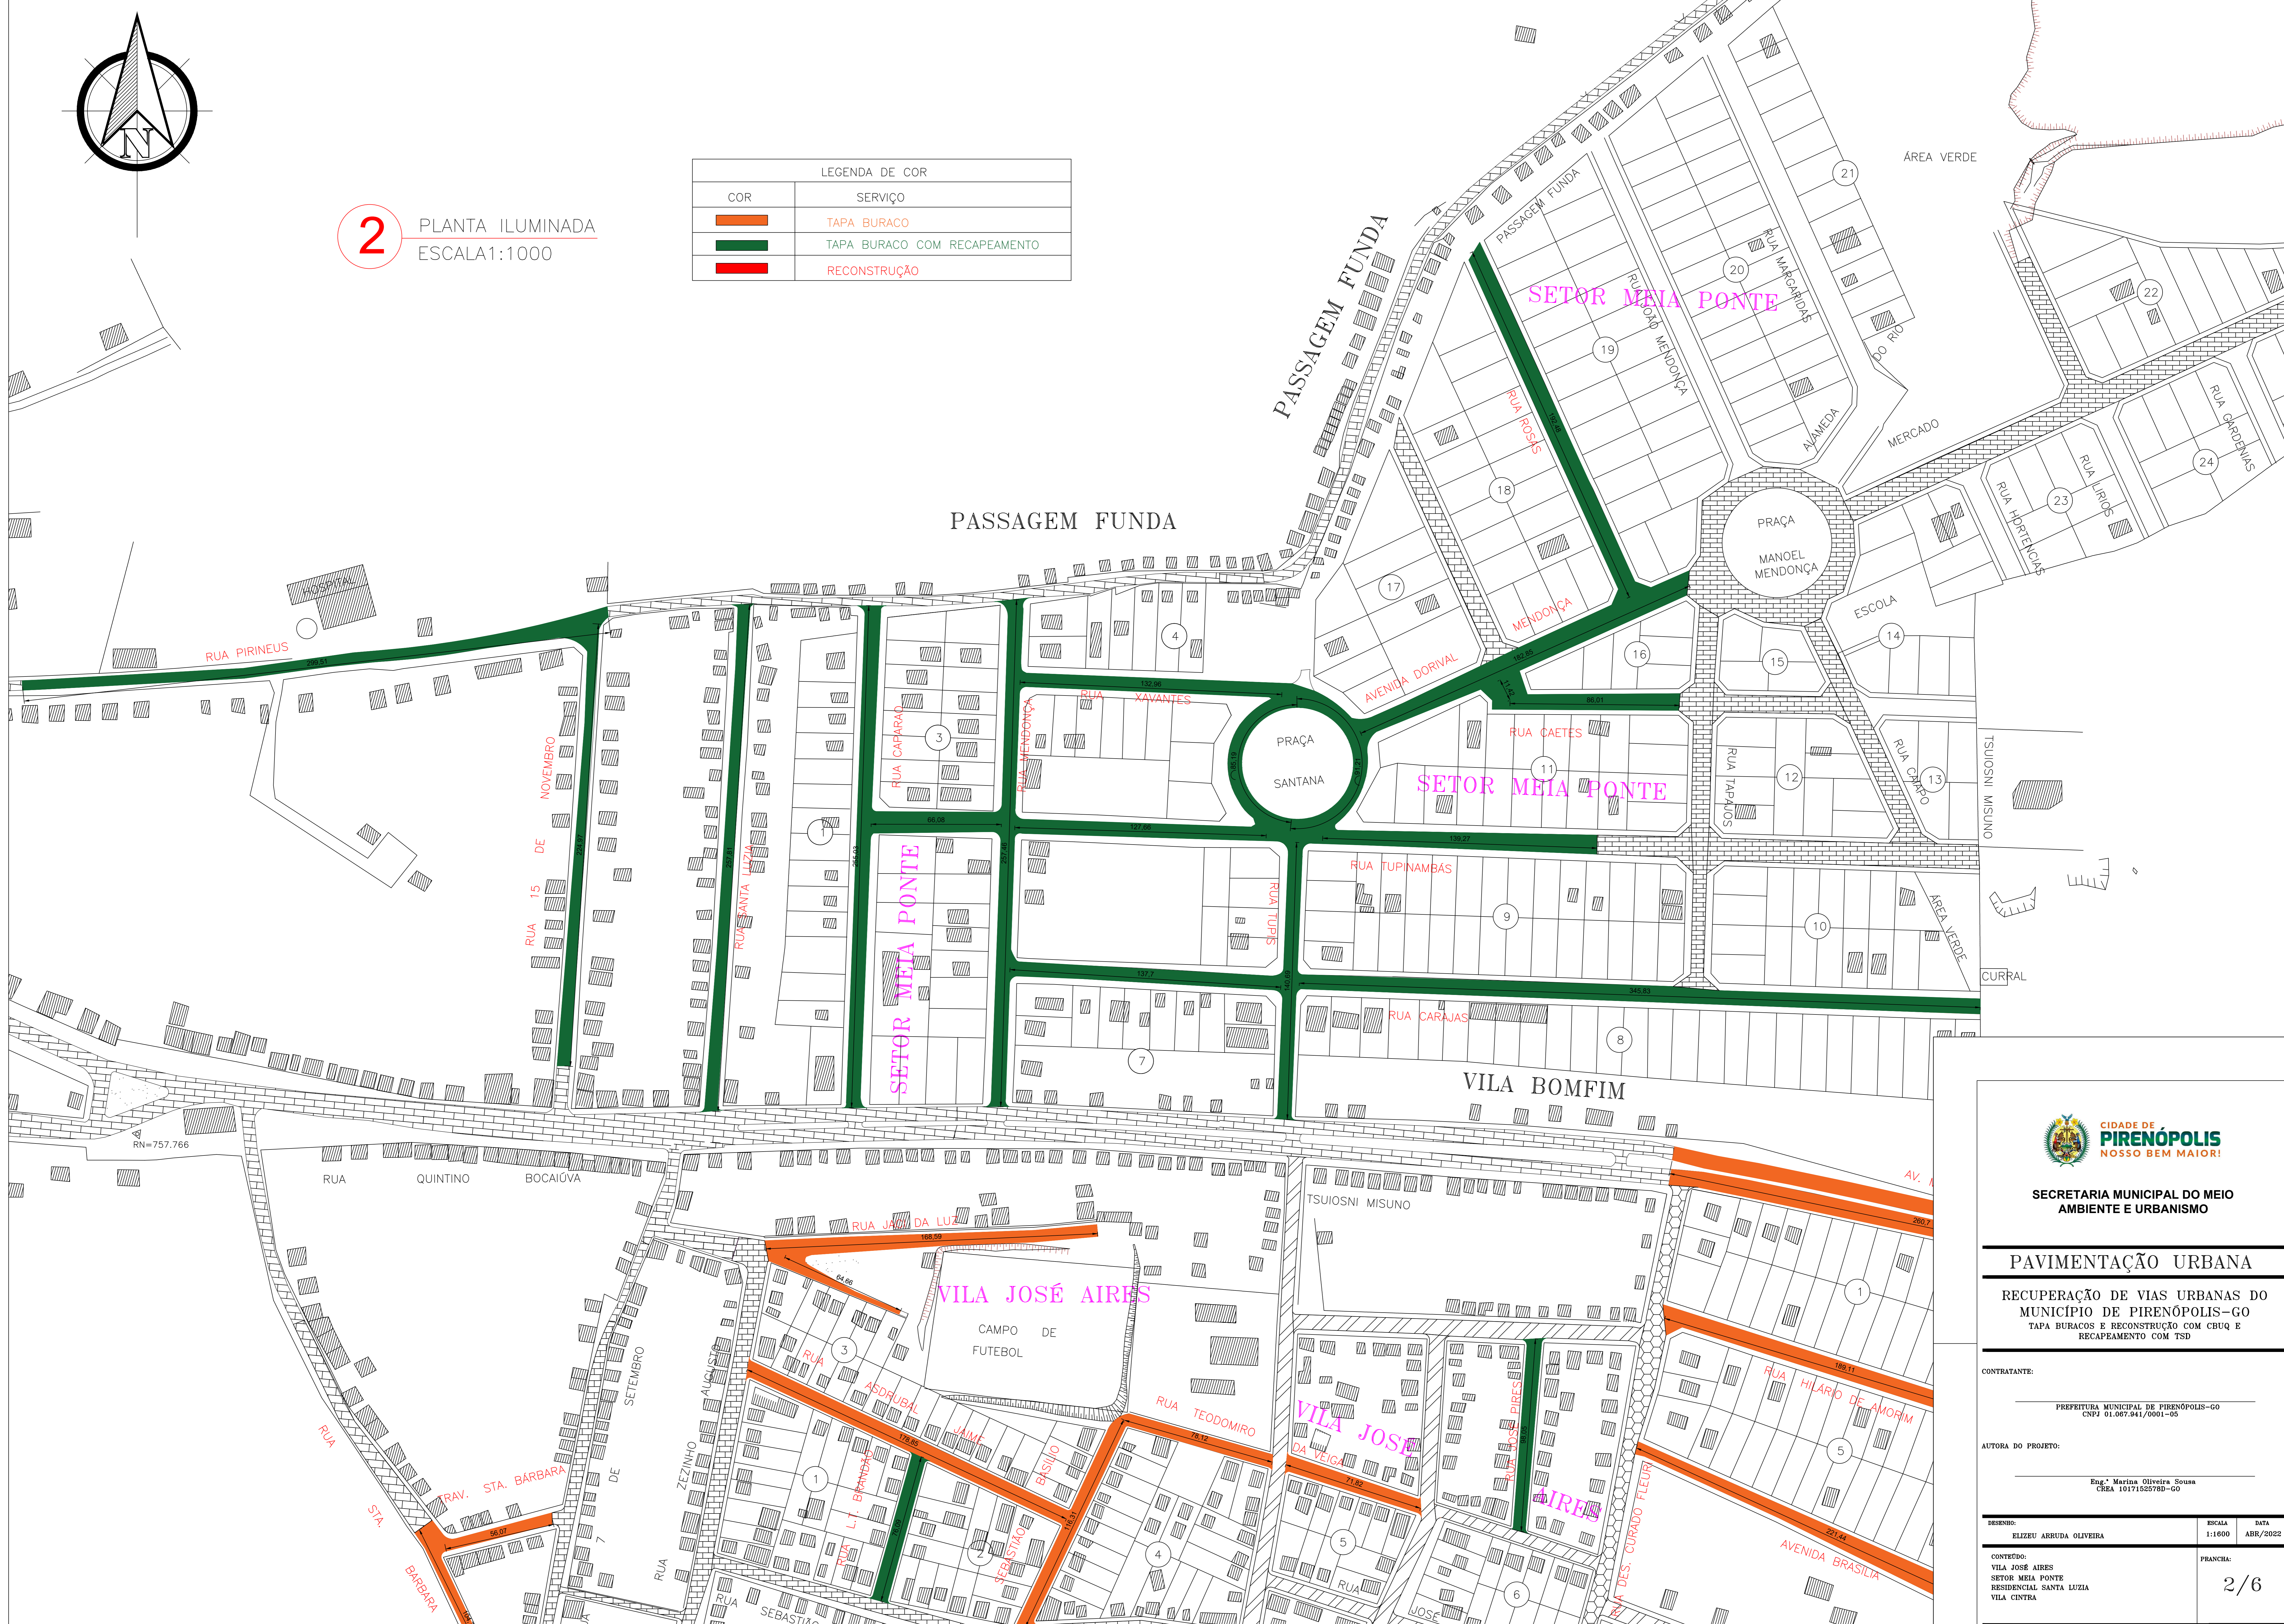

SECRETARIA MUNICIPAL DO MEIO AMBIENTE E URBANISMO

PAVIMENTAÇÃO URBANA


RECUPERAÇÃO DE VIAS URBANAS DO MUNICÍPIO DE PIRENÓPOLIS-GO
TAPA BURACOS E RECONSTRUÇÃO COM CBUQ E RECAPEAMENTO COM TSD

CONTRATANTE:
PREFEITURA MUNICIPAL DE PIRENÓPOLIS-GO
CNPJ 01.067.941/0001-05

AUTORA DO PROJETO:
Eng.ª Marina Oliveira Sousa
CREA 1017152578D-GO

DESENHO: ELIZEU ARRUDA OLIVEIRA	ESCALA: 1:1600	DATA: ABR/2022
------------------------------------	-------------------	-------------------

CONTEÚDO: SETOR MEIA PONTE RESIDENCIAL SANTA LUZIA VILA CINTRA	FRANCA: 2/6
---	----------------

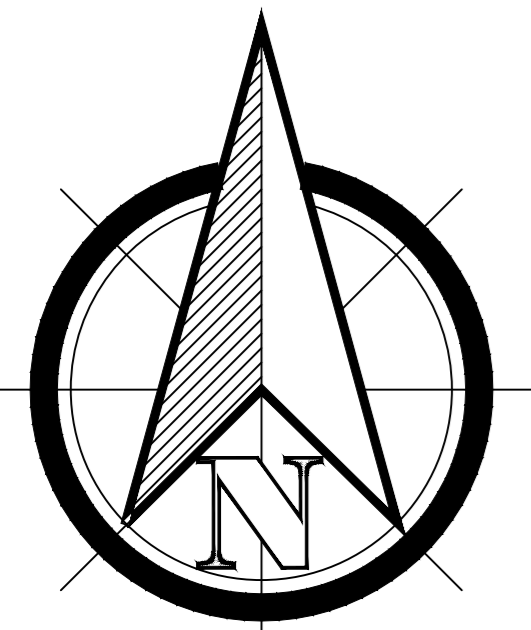

3 PLANTA ILUMINADA
ESCALA 1:1600

LEGENDA DE COR	
COR	SERVIÇO
█	TAPA BURACO
█	TAPA BURACO COM RECAPEAMENTO
█	RECONSTRUÇÃO



SECRETARIA MUNICIPAL DO MEIO AMBIENTE E URBANISMO

PAVIMENTAÇÃO URBANA

RECUPERAÇÃO DE VIAS URBANAS DO MUNICÍPIO DE PIRENÓPOLIS-GO
TAPA BURACOS E RECONSTRUÇÃO COM CBUQ E RECAPEAMENTO COM TSD

CONTRATANTE:
PREFEITURA MUNICIPAL DE PIRENÓPOLIS-GO
CNPJ 01.067.941/0001-05

AUTORA DO PROJETO:
Eng.ª Marina Oliveira Sousa
CREA 1017192578D-GO


DESENHO:
ELIZEU ARRUDA OLIVEIRA

ESCALA
1:1600



DATA
ABR/2022

CONTEUDO:
VILA PRATINHA II
RESIDENCIAL ESTRELA D'ALVA I
RESIDENCIAL SANTA LUZIA
VILA CINTRA

FRANCA:
3/6

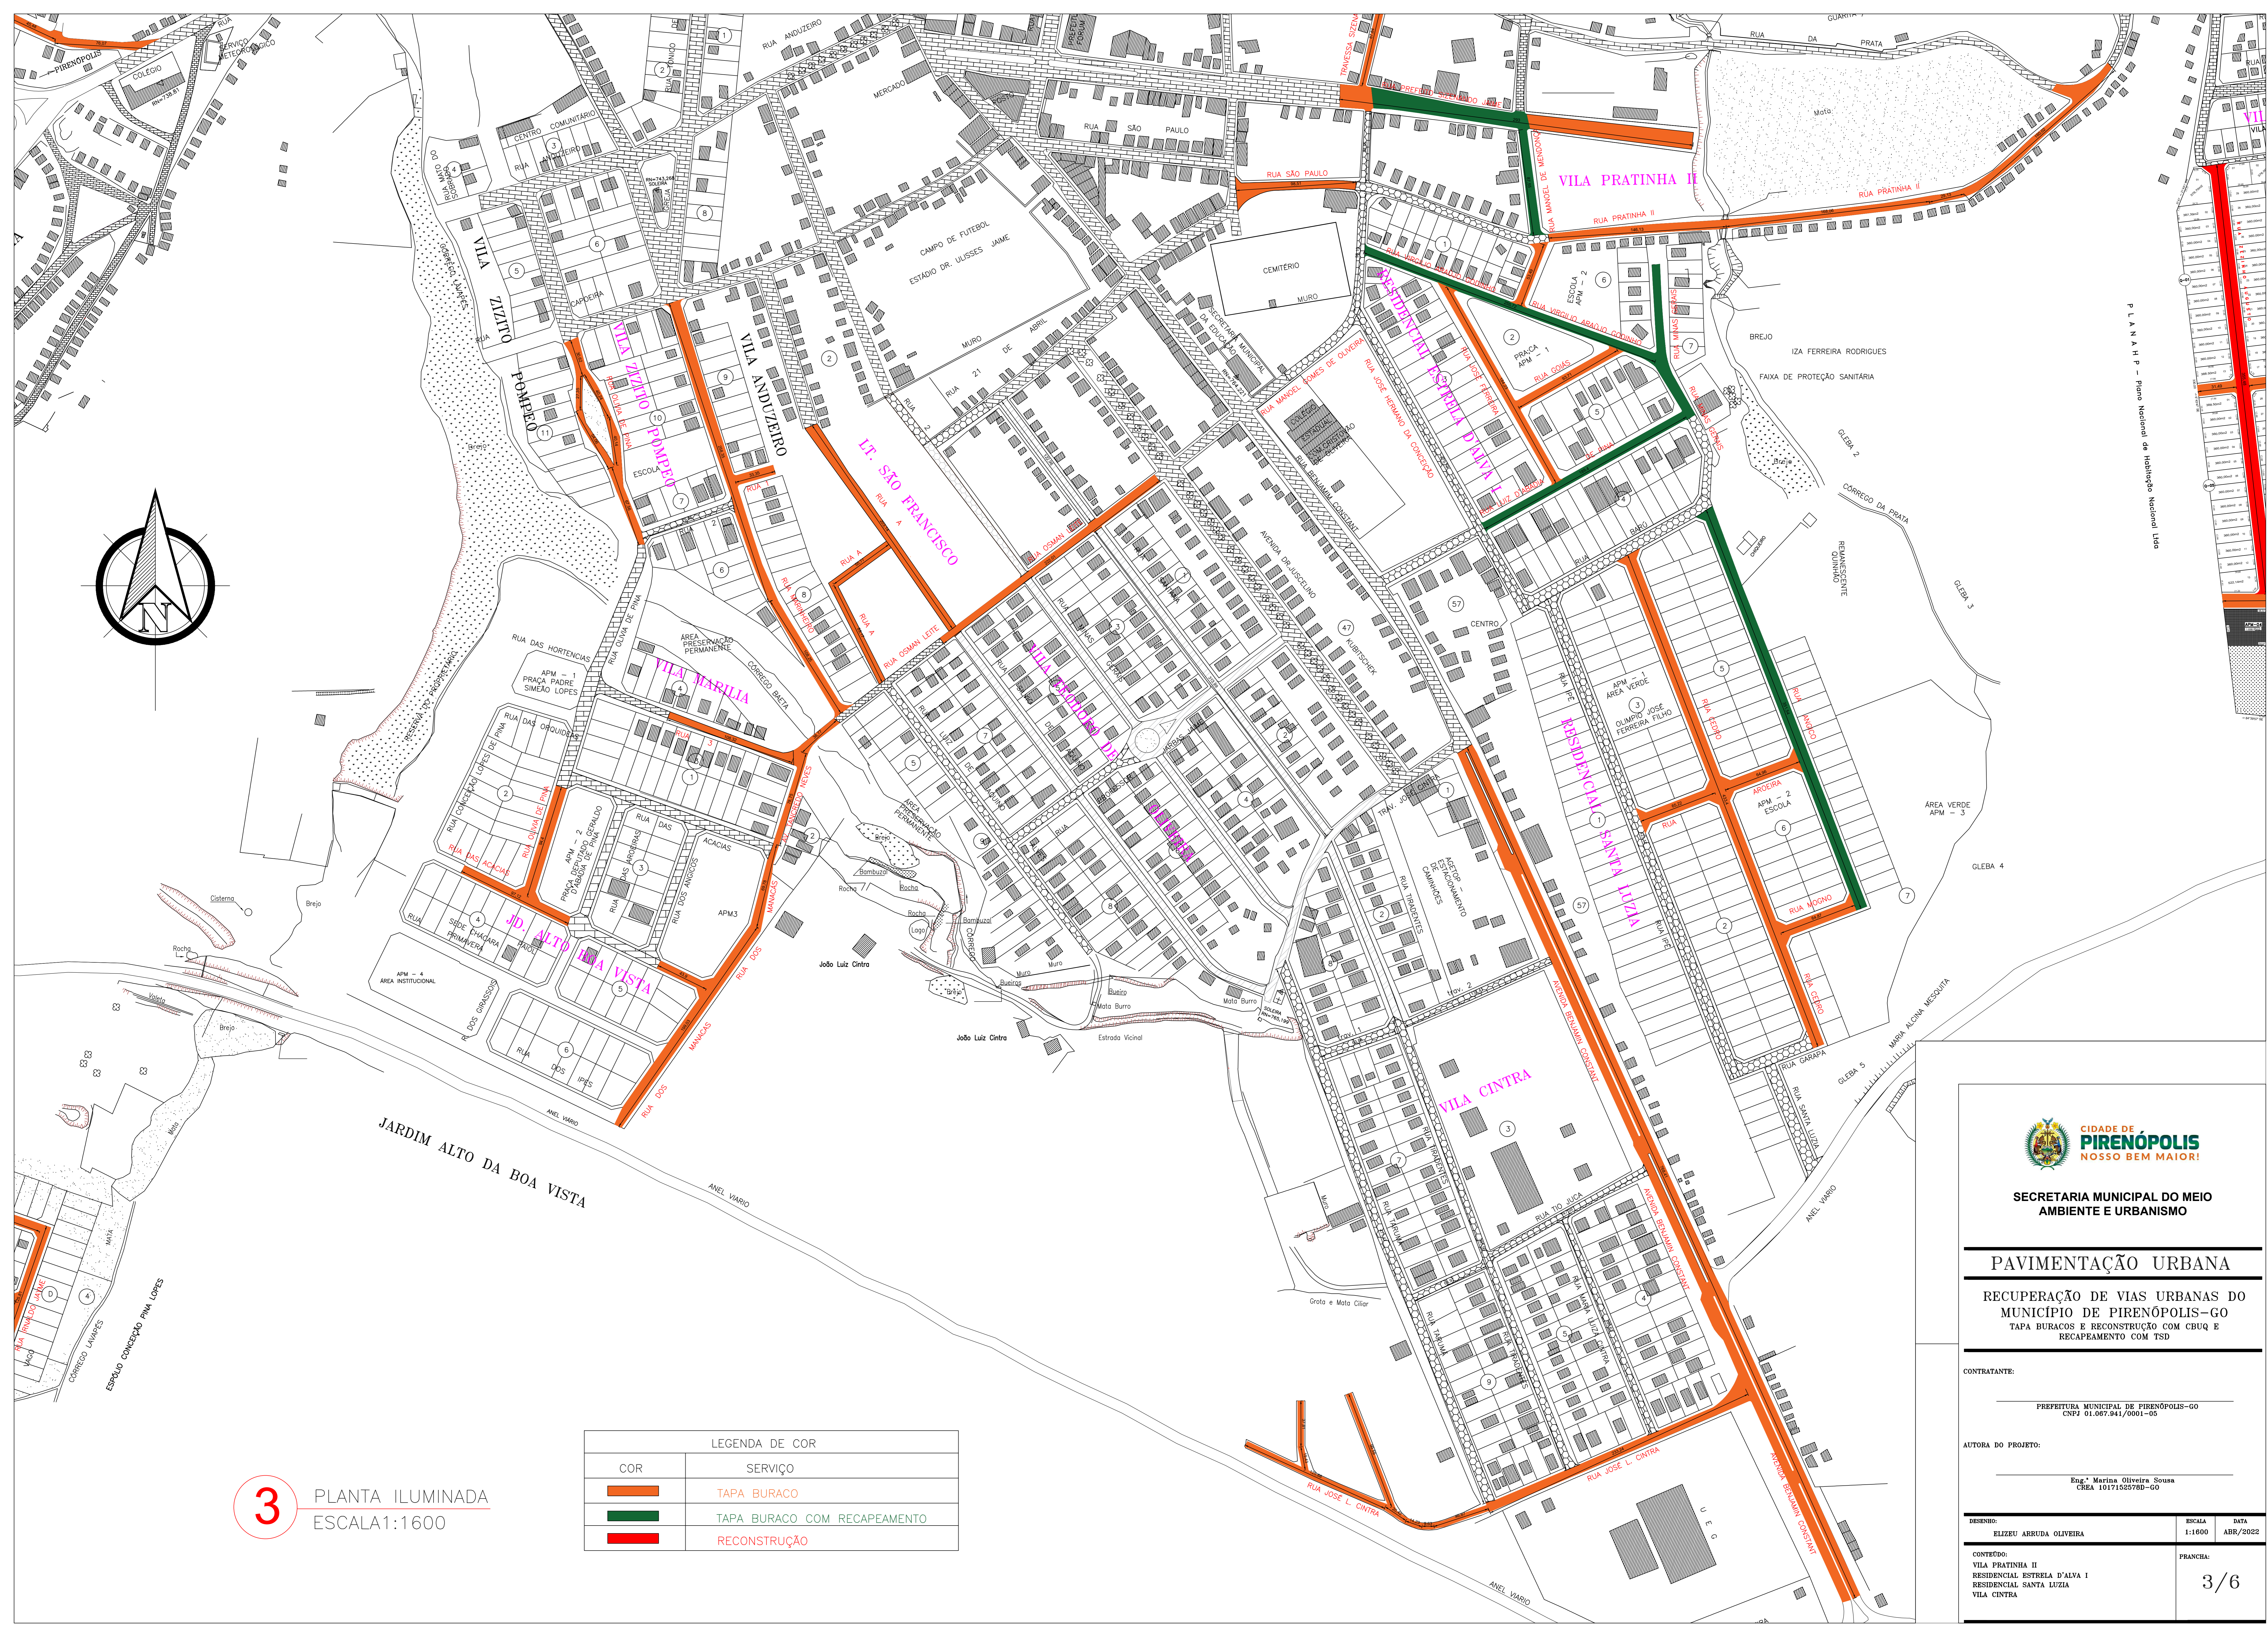

P.L.A.N.H.A.P. - Plano Nacional de Habitação Nacional Ltda

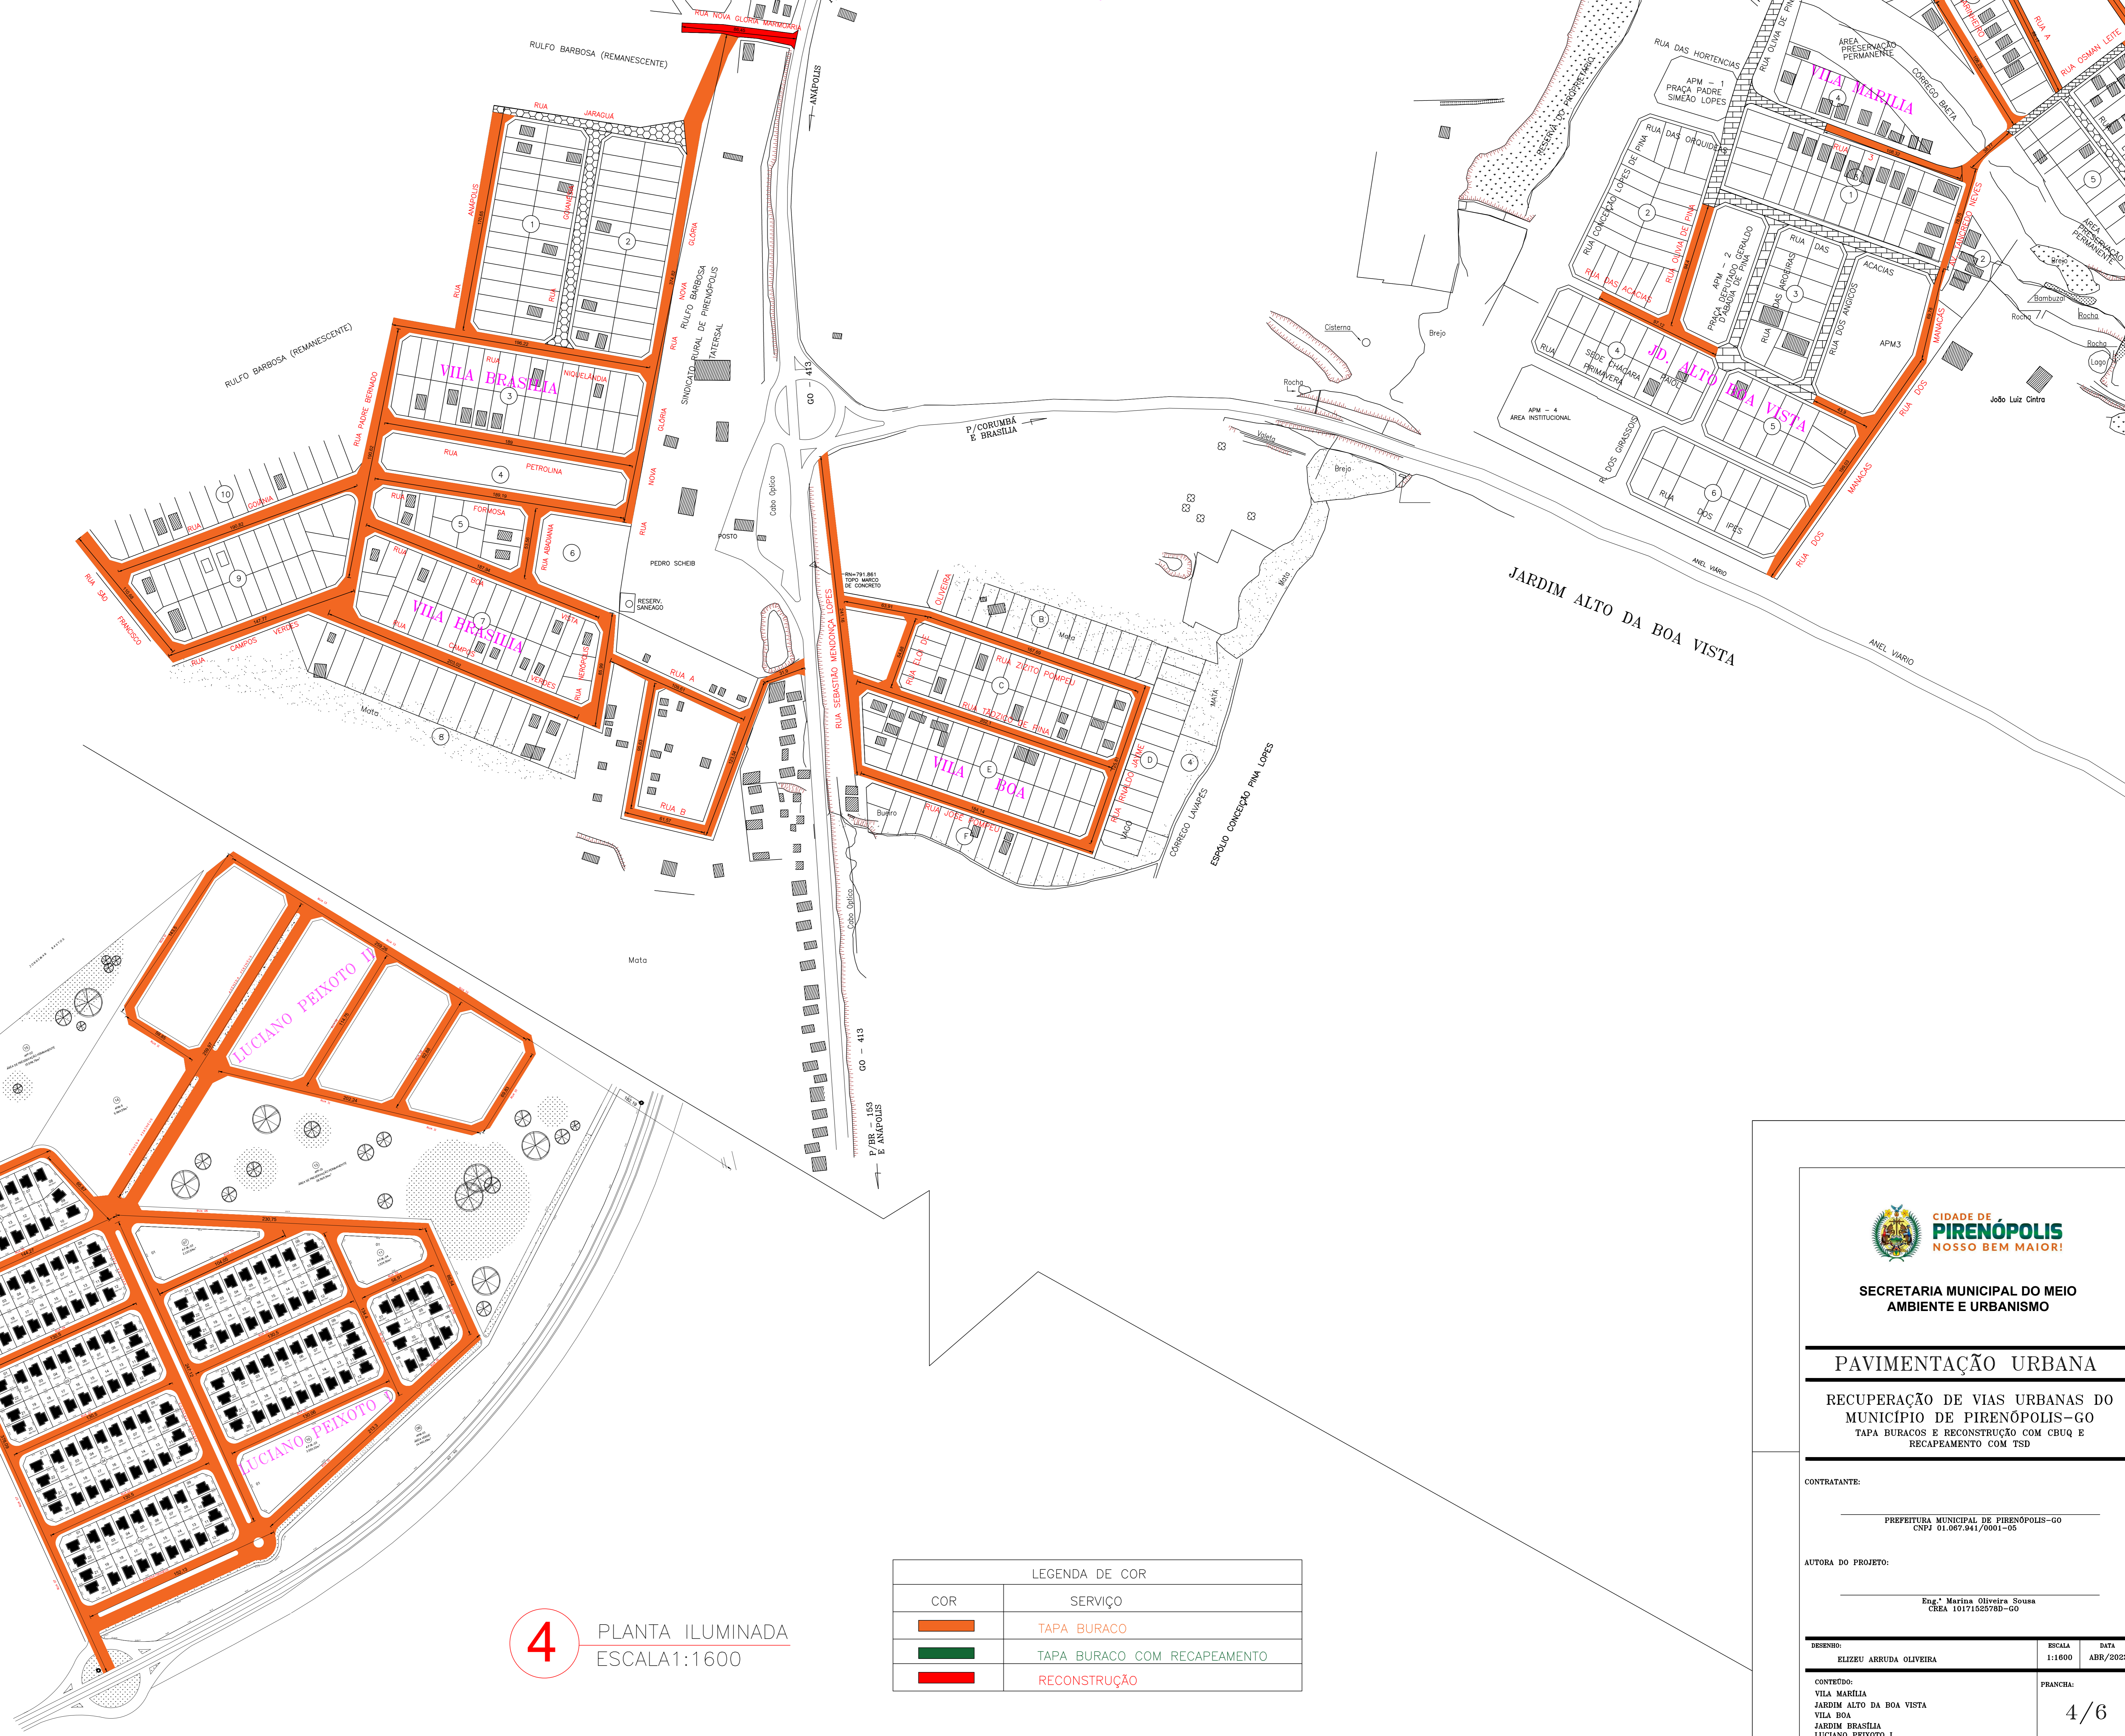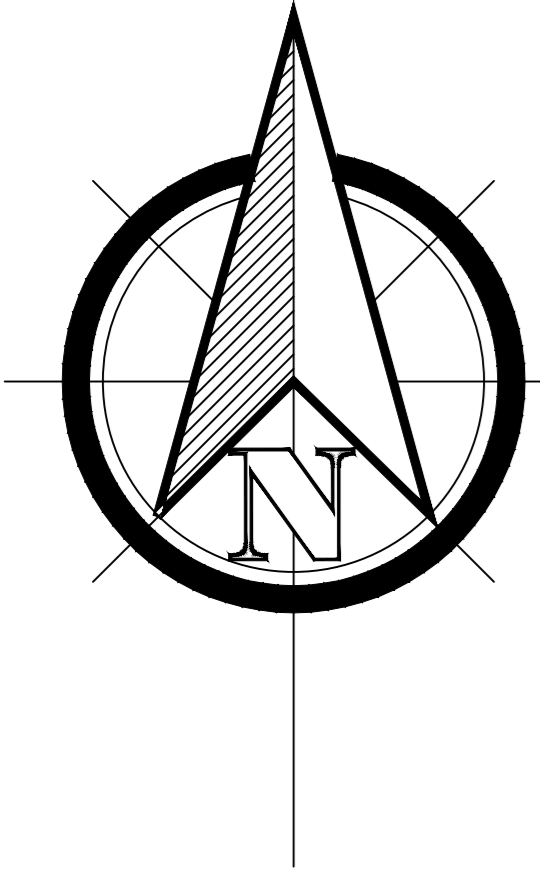

4 PLANTA ILUMINADA
ESCALA 1:1600

LEGENDA DE COR	
COR	SERVIÇO
█	TAPA BURACO
█	TAPA BURACO COM RECAPEAMENTO
█	RECONSTRUÇÃO



SECRETARIA MUNICIPAL DO MEIO AMBIENTE E URBANISMO

PAVIMENTAÇÃO URBANA



RECUPERAÇÃO DE VIAS URBANAS DO MUNICÍPIO DE PIRENÓPOLIS-GO
TAPA BURACOS E RECONSTRUÇÃO COM CBUQ E RECAPEAMENTO COM TSD

CONTRATANTE:
PREFEITURA MUNICIPAL DE PIRENÓPOLIS-GO
CNPJ 01.067.941/0001-05

AUTORA DO PROJETO:
Eng.ª Marina Oliveira Sousa
CREA 1017192578D-GO

DESENHO: ELIZEU ARRUDA OLIVEIRA ESCALA: 1:1600 DATA: ABR/2022

CONTEUDO: VILA MARILIA, JARDIM ALTO DA BOA VISTA, VILA BOA, JARDIM BRASÍLIA, LUCIANO PEIXOTO I, LUCIANO PEIXOTO II
FRANCHA: 4/6

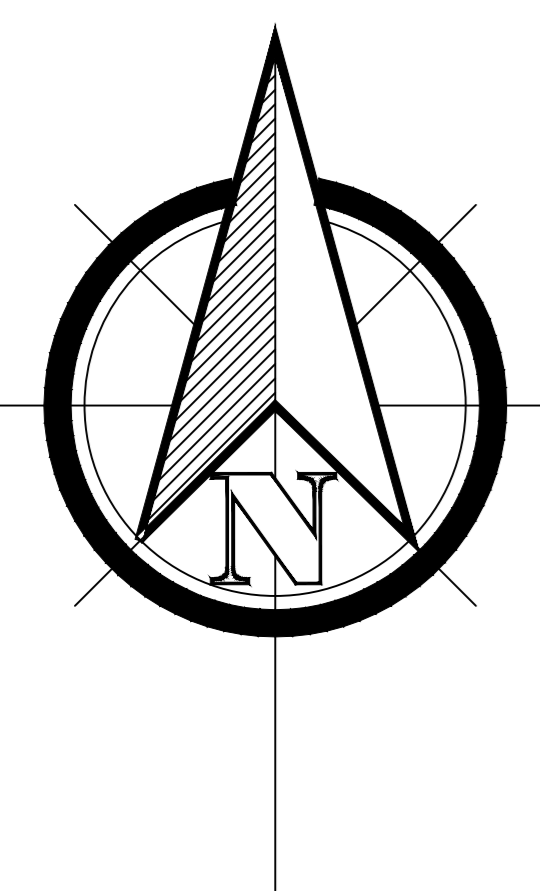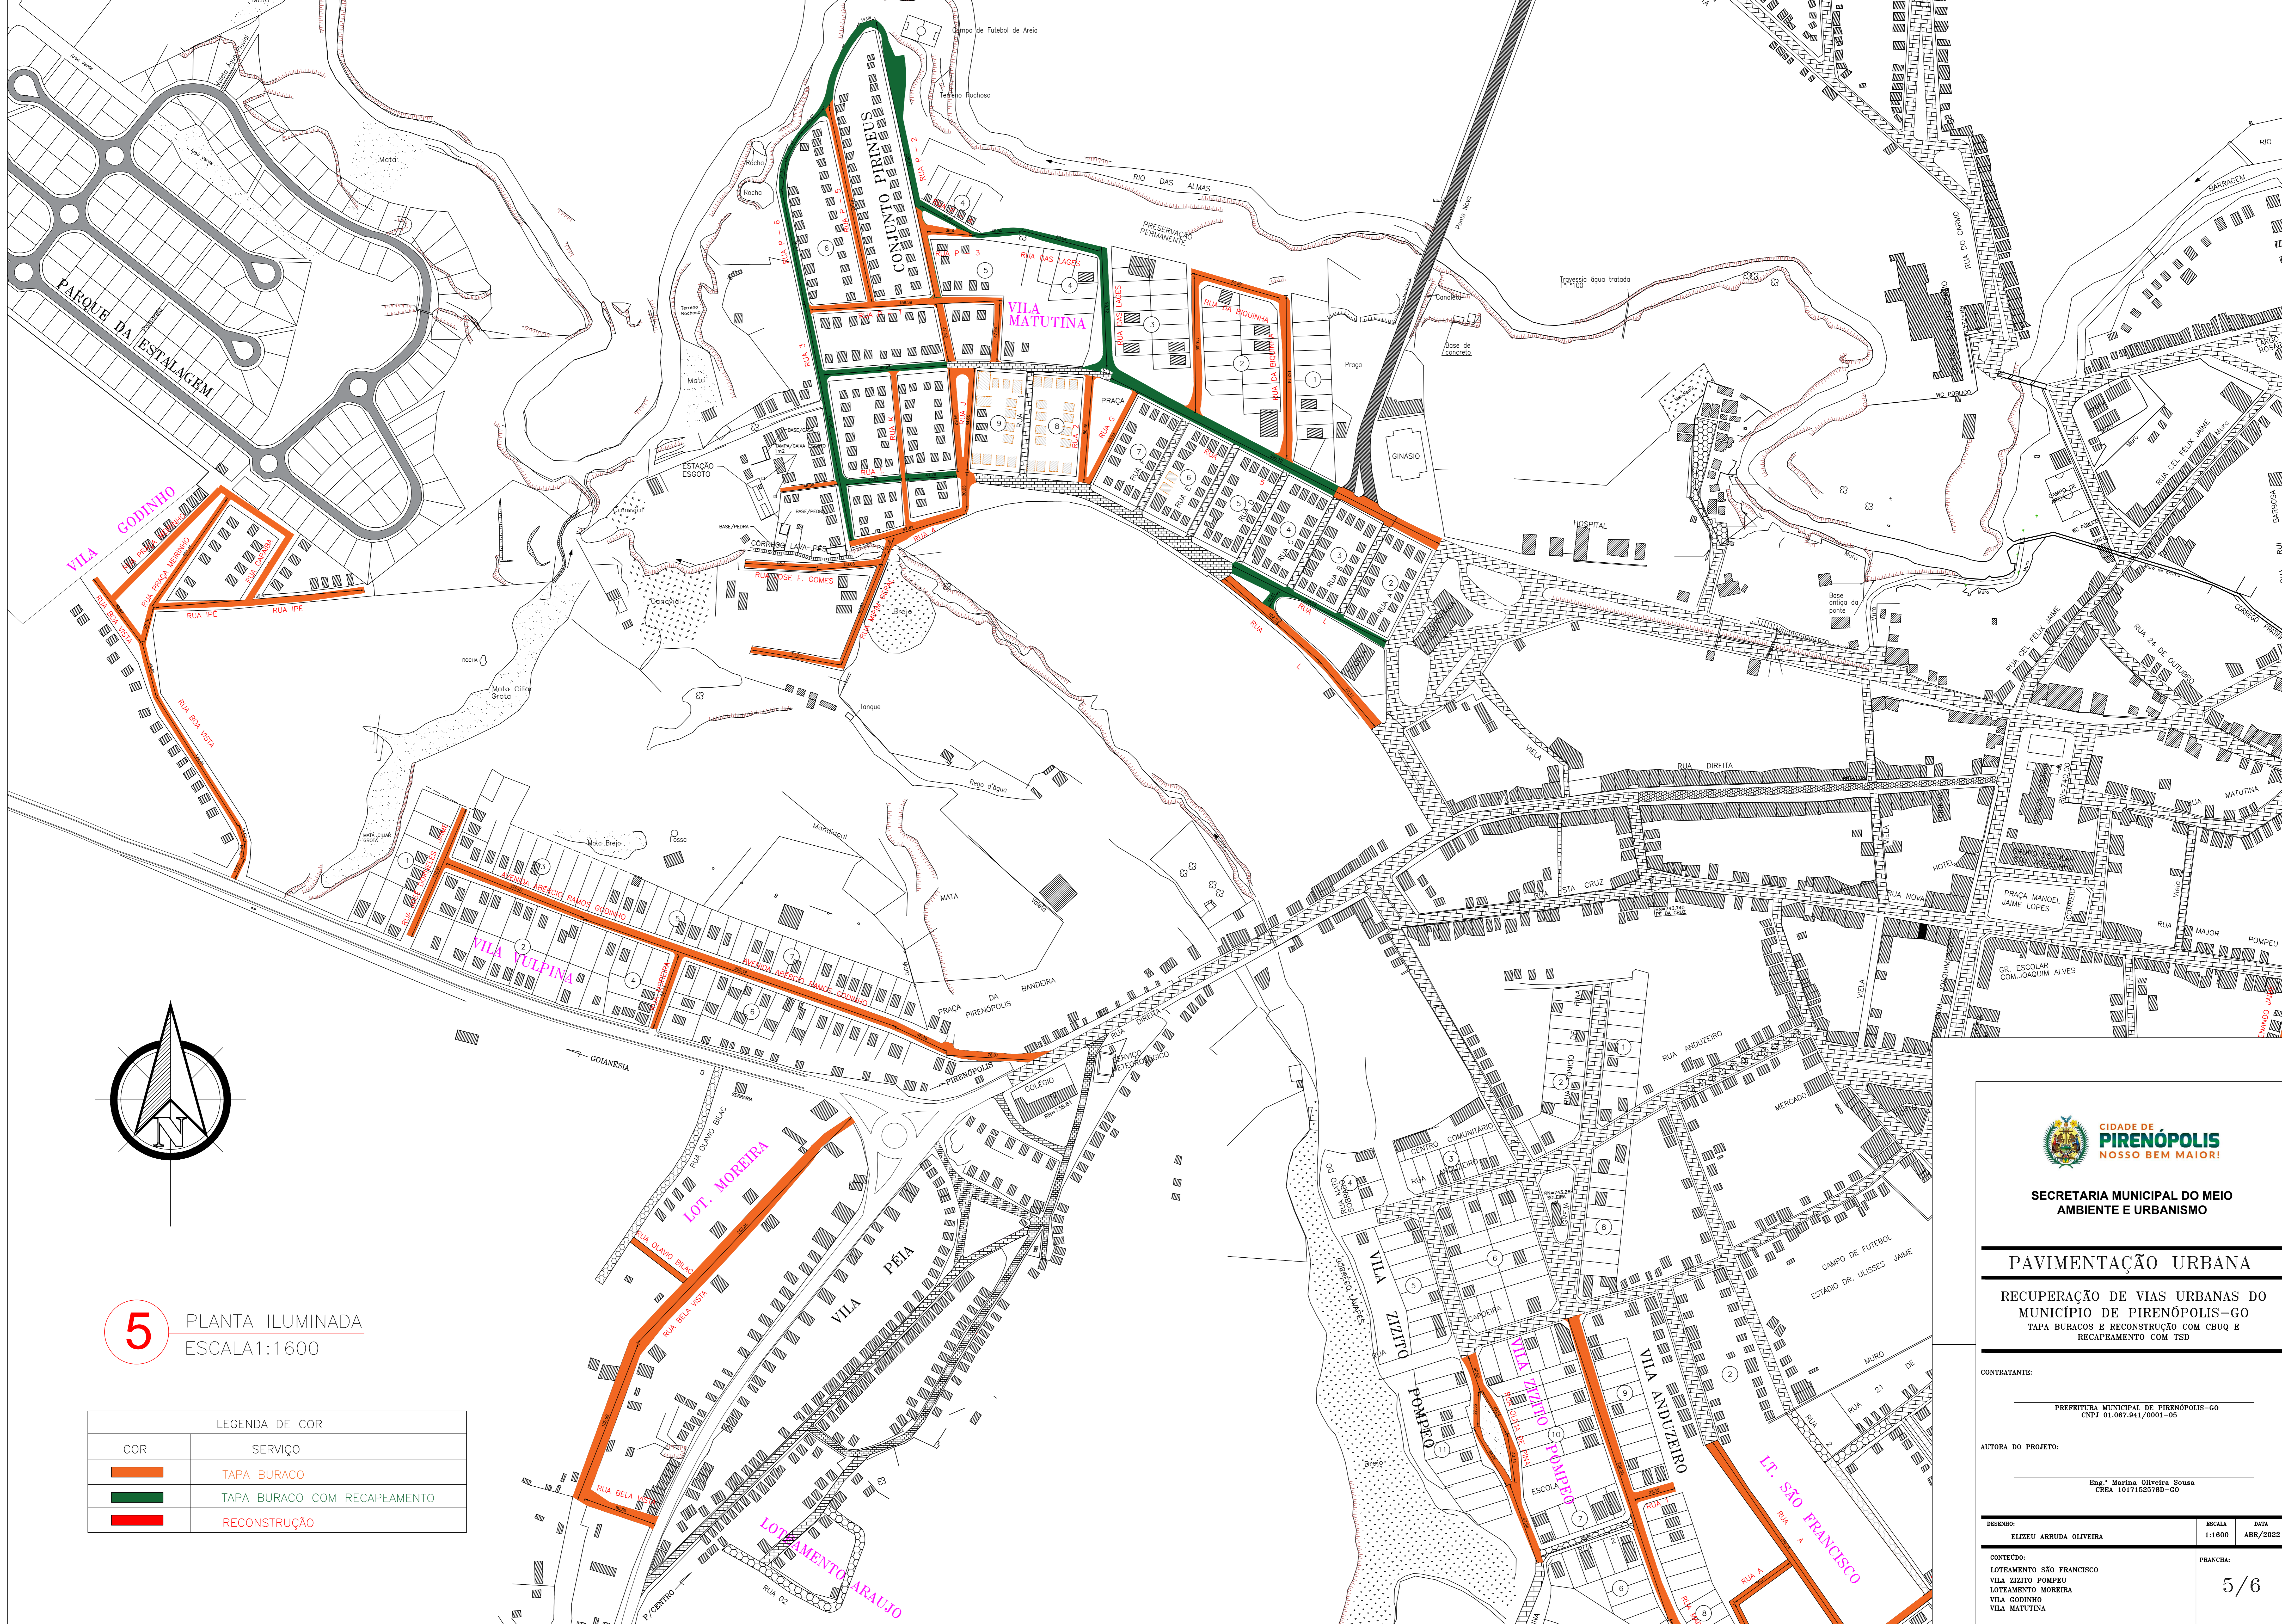

5 PLANTA ILUMINADA
ESCALA 1:1600

LEGENDA DE COR	
COR	SERVIÇO
	TAPA BURACO
	TAPA BURACO COM RECAPEAMENTO
	RECONSTRUÇÃO



SECRETARIA MUNICIPAL DO MEIO AMBIENTE E URBANISMO

PAVIMENTAÇÃO URBANA


RECUPERAÇÃO DE VIAS URBANAS DO MUNICÍPIO DE PIRENÓPOLIS-GO
TAPA BURACOS E RECONSTRUÇÃO COM CBUQ E RECAPEAMENTO COM TSD

CONTRATANTE:
PREFEITURA MUNICIPAL DE PIRENÓPOLIS-GO
CNPJ 01.087.941/0001-05

AUTORA DO PROJETO:
Eng.ª Marina Oliveira Sousa
CREA 1017192578D-GO

DESENHO: ELIZEU ARRUDA OLIVEIRA ESCALA: 1:1600 DATA: ABR/2022

CONTEUDO: LOTEAMENTO SÃO FRANCISCO, VILA ZIZITO POMPEU, LOTEAMENTO MOREIRA, VILA GODINHO, VILA MATUTINA PRANCIA: 5/6

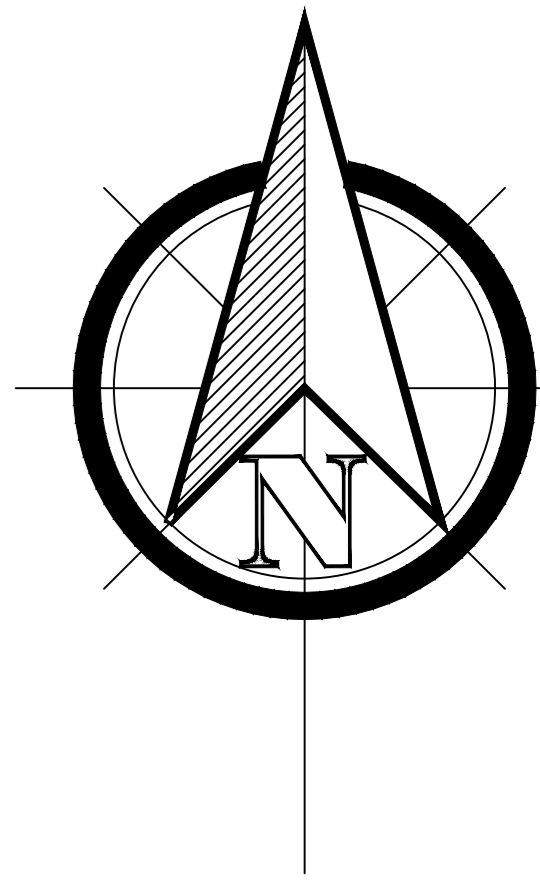

LEGENDA DE COR	
COR	SERVIÇO
█	TAPA BURACO
█	TAPA BURACO COM RECAPEAMENTO
█	RECONSTRUÇÃO

7 PLANTA ILUMINADA
ESCALA 1:1600



SECRETARIA MUNICIPAL DO MEIO AMBIENTE E URBANISMO

PAVIMENTAÇÃO URBANA

RECUPERAÇÃO DE VIAS URBANAS DO MUNICÍPIO DE PIRENÓPOLIS-GO
TAPA BURACOS E RECONSTRUÇÃO COM CBUQ E RECAPEAMENTO COM TSD

CONTRATANTE:
PREFEITURA MUNICIPAL DE PIRENÓPOLIS-GO
CNPJ 01.067.941/0001-05

AUTORA DO PROJETO:
Eng.ª Marina Oliveira Sousa
CREA 1017152578D-GO


DESENHO:
ELIZEU ARRUDA OLIVEIRA

ESCALA
1:1600

DATA
ABR/2022

CONTEÚDO:
JARDIM TAQUARAL
JARDIM ESMERALDA
VILA POMPEU
BAIRRO DO CARMO

FRANCA:
6/6

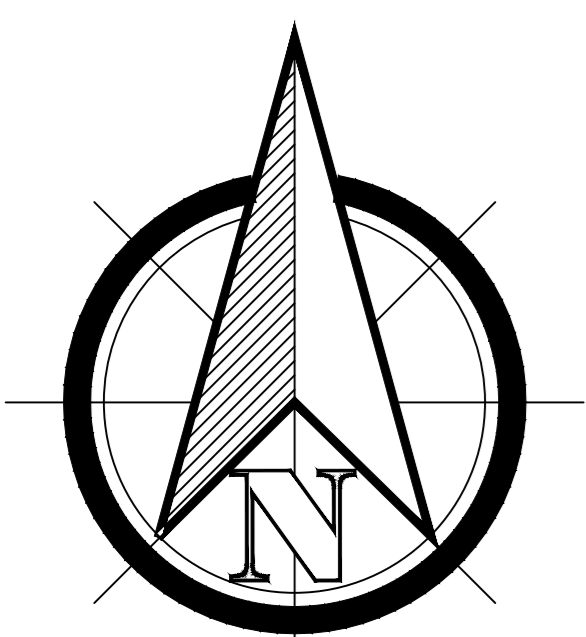

6 PLANTA ILUMINADA
ESCALA 1:1600

